


LEGENDE

RESEAU D'EAU		FOND DE PLAN
● Vanne à opercule	⊞ Régulateur de pression	▭ Communes
● Vanne à opercule fermée	○ Stockage	■ Bâtiment
● Vanne ¼ tour	△ Exhaure	▭ Rivières et plans d'eau
⊞ Vanne Papillon	□ Bouche	■ Bassin
⊞ Vanne Papillon fermée	● Poteau Incendie	▭ Parcelle
● Vanne de sectorisation	■ Bouche Incendie	▭ Ilot
⊞ Décharge	○ Poteau Incendie privé	
⊞ Ventouse	■ Bouche Incendie privé	
⊞ Cône	— Branchement Incendie	
⊞ Plaque de réduction	— Branchement Important	
⊞ Changement de matériau	▲ Dialysé	
⊞ Té	▲ Danger	
⊞ Compteur	— Transport Concédé	
⊞ Appareil de mesure	— Transport Privé	
⊞ Refoulement	— Transport	
⊞ Régulateur de débit	— Eau Brute	
	— Distribution privée	

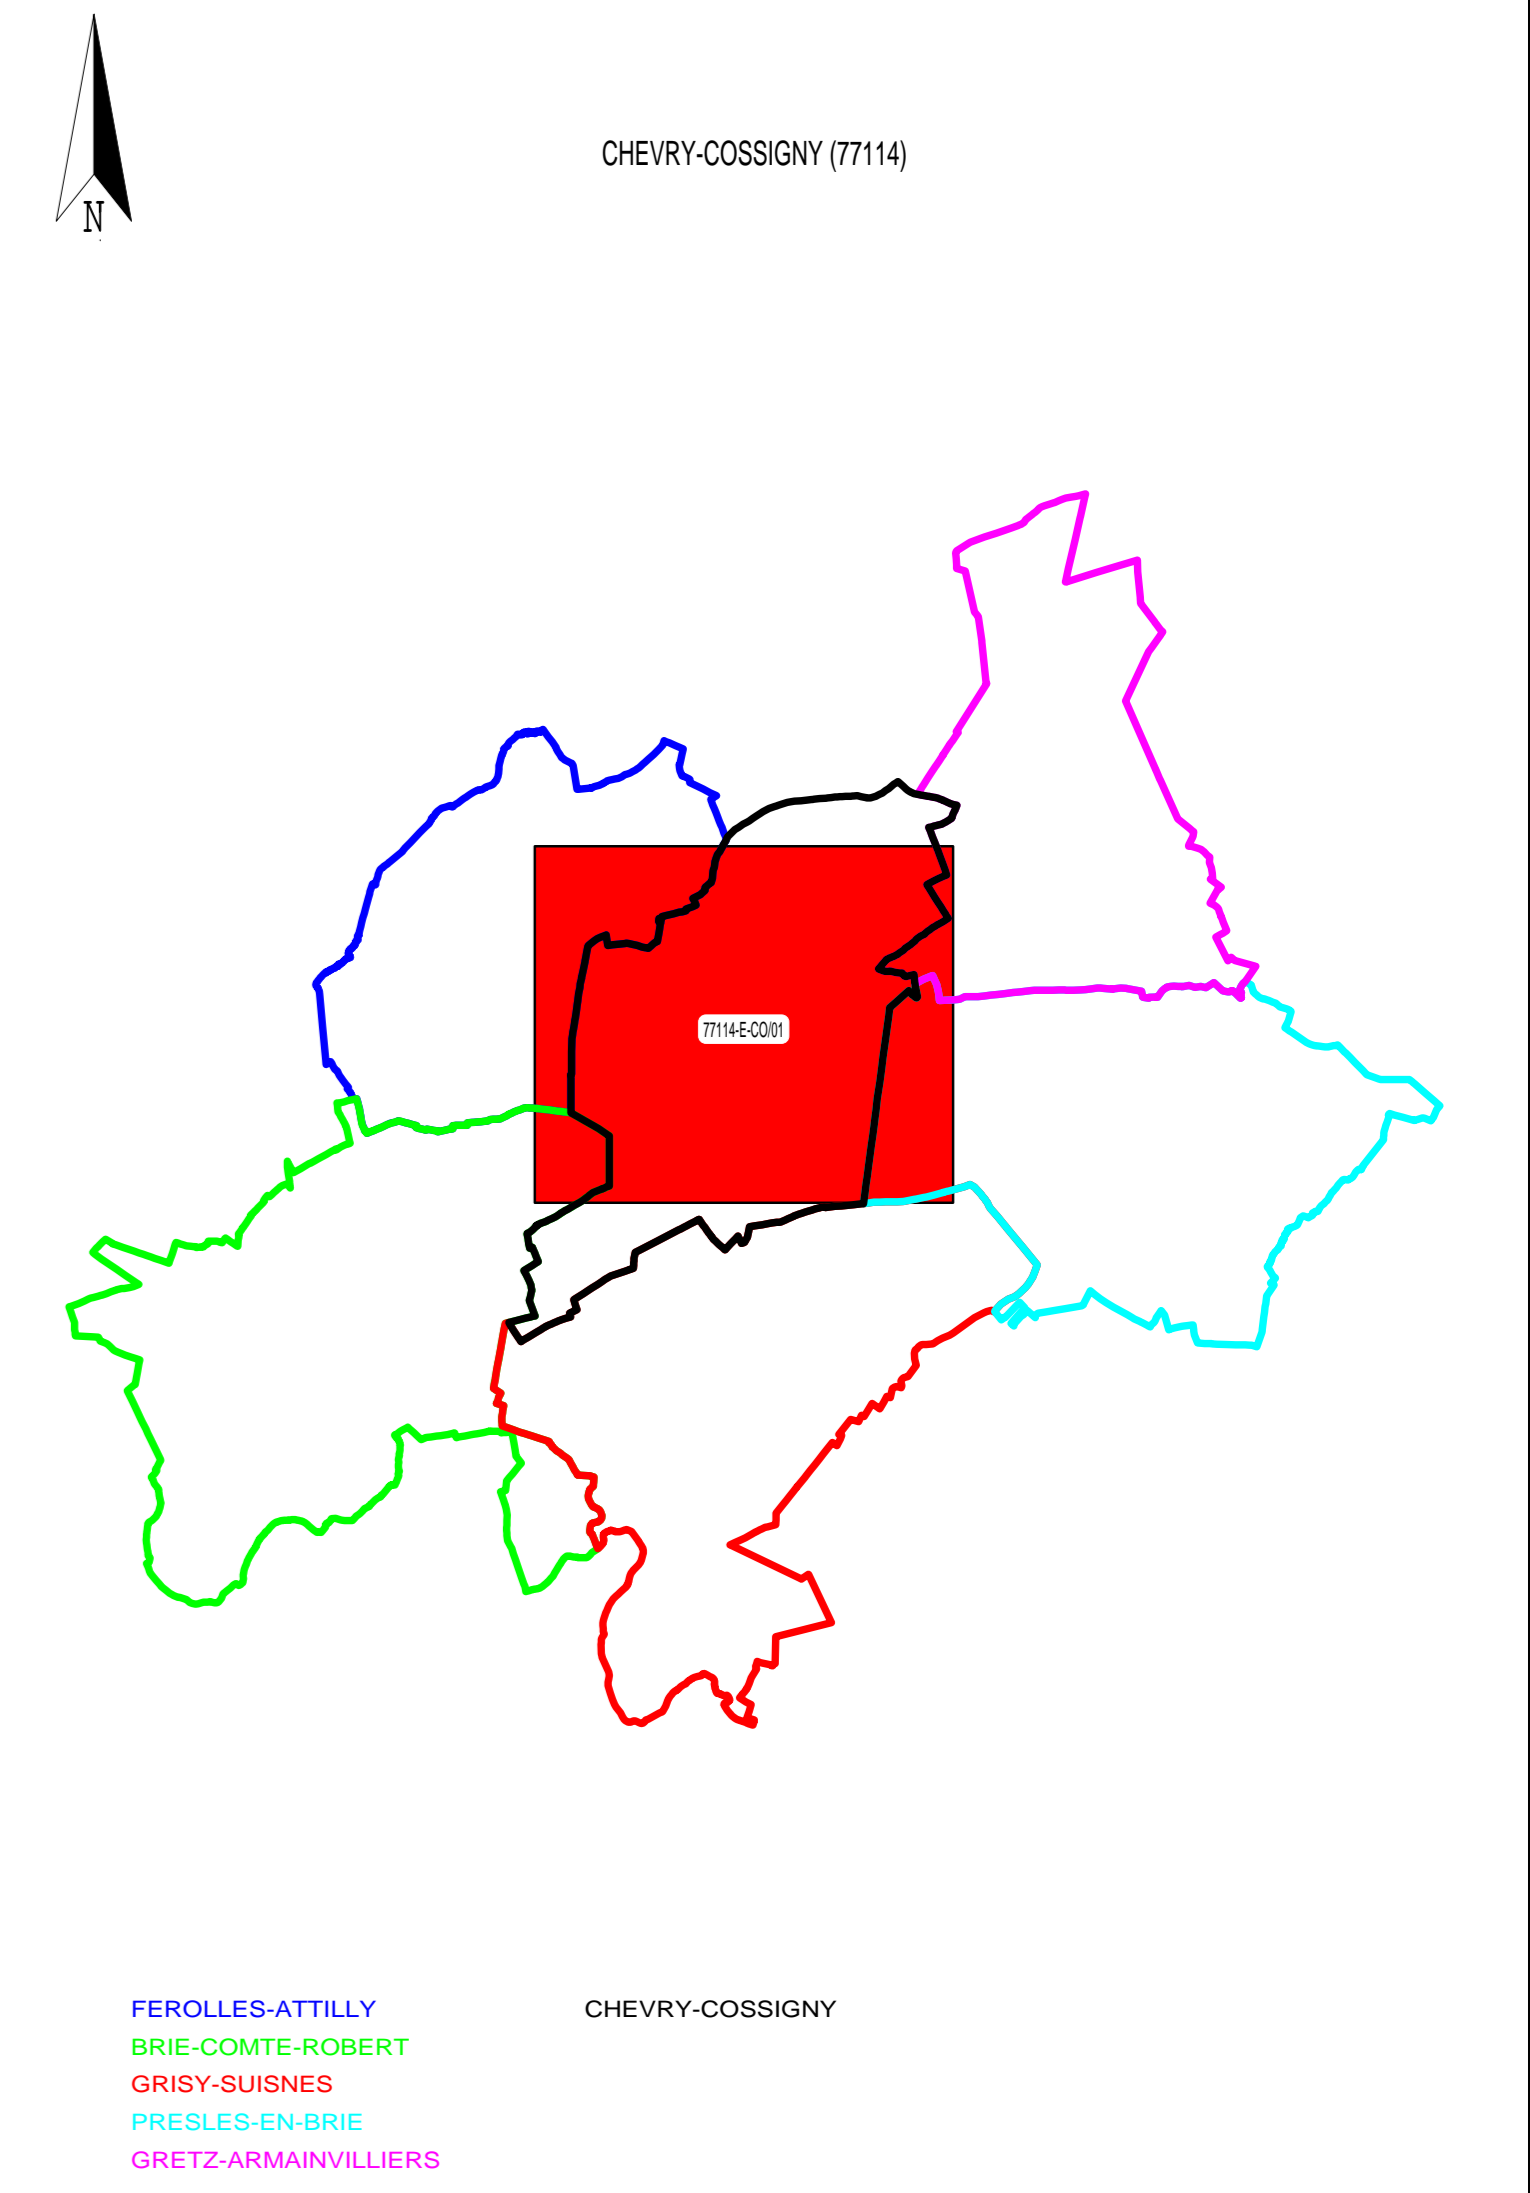

SVEZ environnement

Lyonnaise des Eaux

SERVICE DESSIN SUD ILE DE FRANCE
27 BOITE DE LETTRES
91000 CORBEIL ESSONNE
TEL 01.69.26.85.41
Fax 01.69.26.87.42

CHEVRY-COSSIGNY (77114)

RESEAU D'EAU POTABLE

Mise à jour des plans mensuelle.
La position réelle des réseaux devra être vérifiée par sondage - Fond de plan issu du Cadastre.
Copyright Propriété réservée de la Lyonnaise des Eaux France

PLAN D'ENSEMBLE - COMMUNE

N° du plan : 77114-E-CO-01 Insee : 77114 Echelle : 1:5000 Edition de 2016/2015