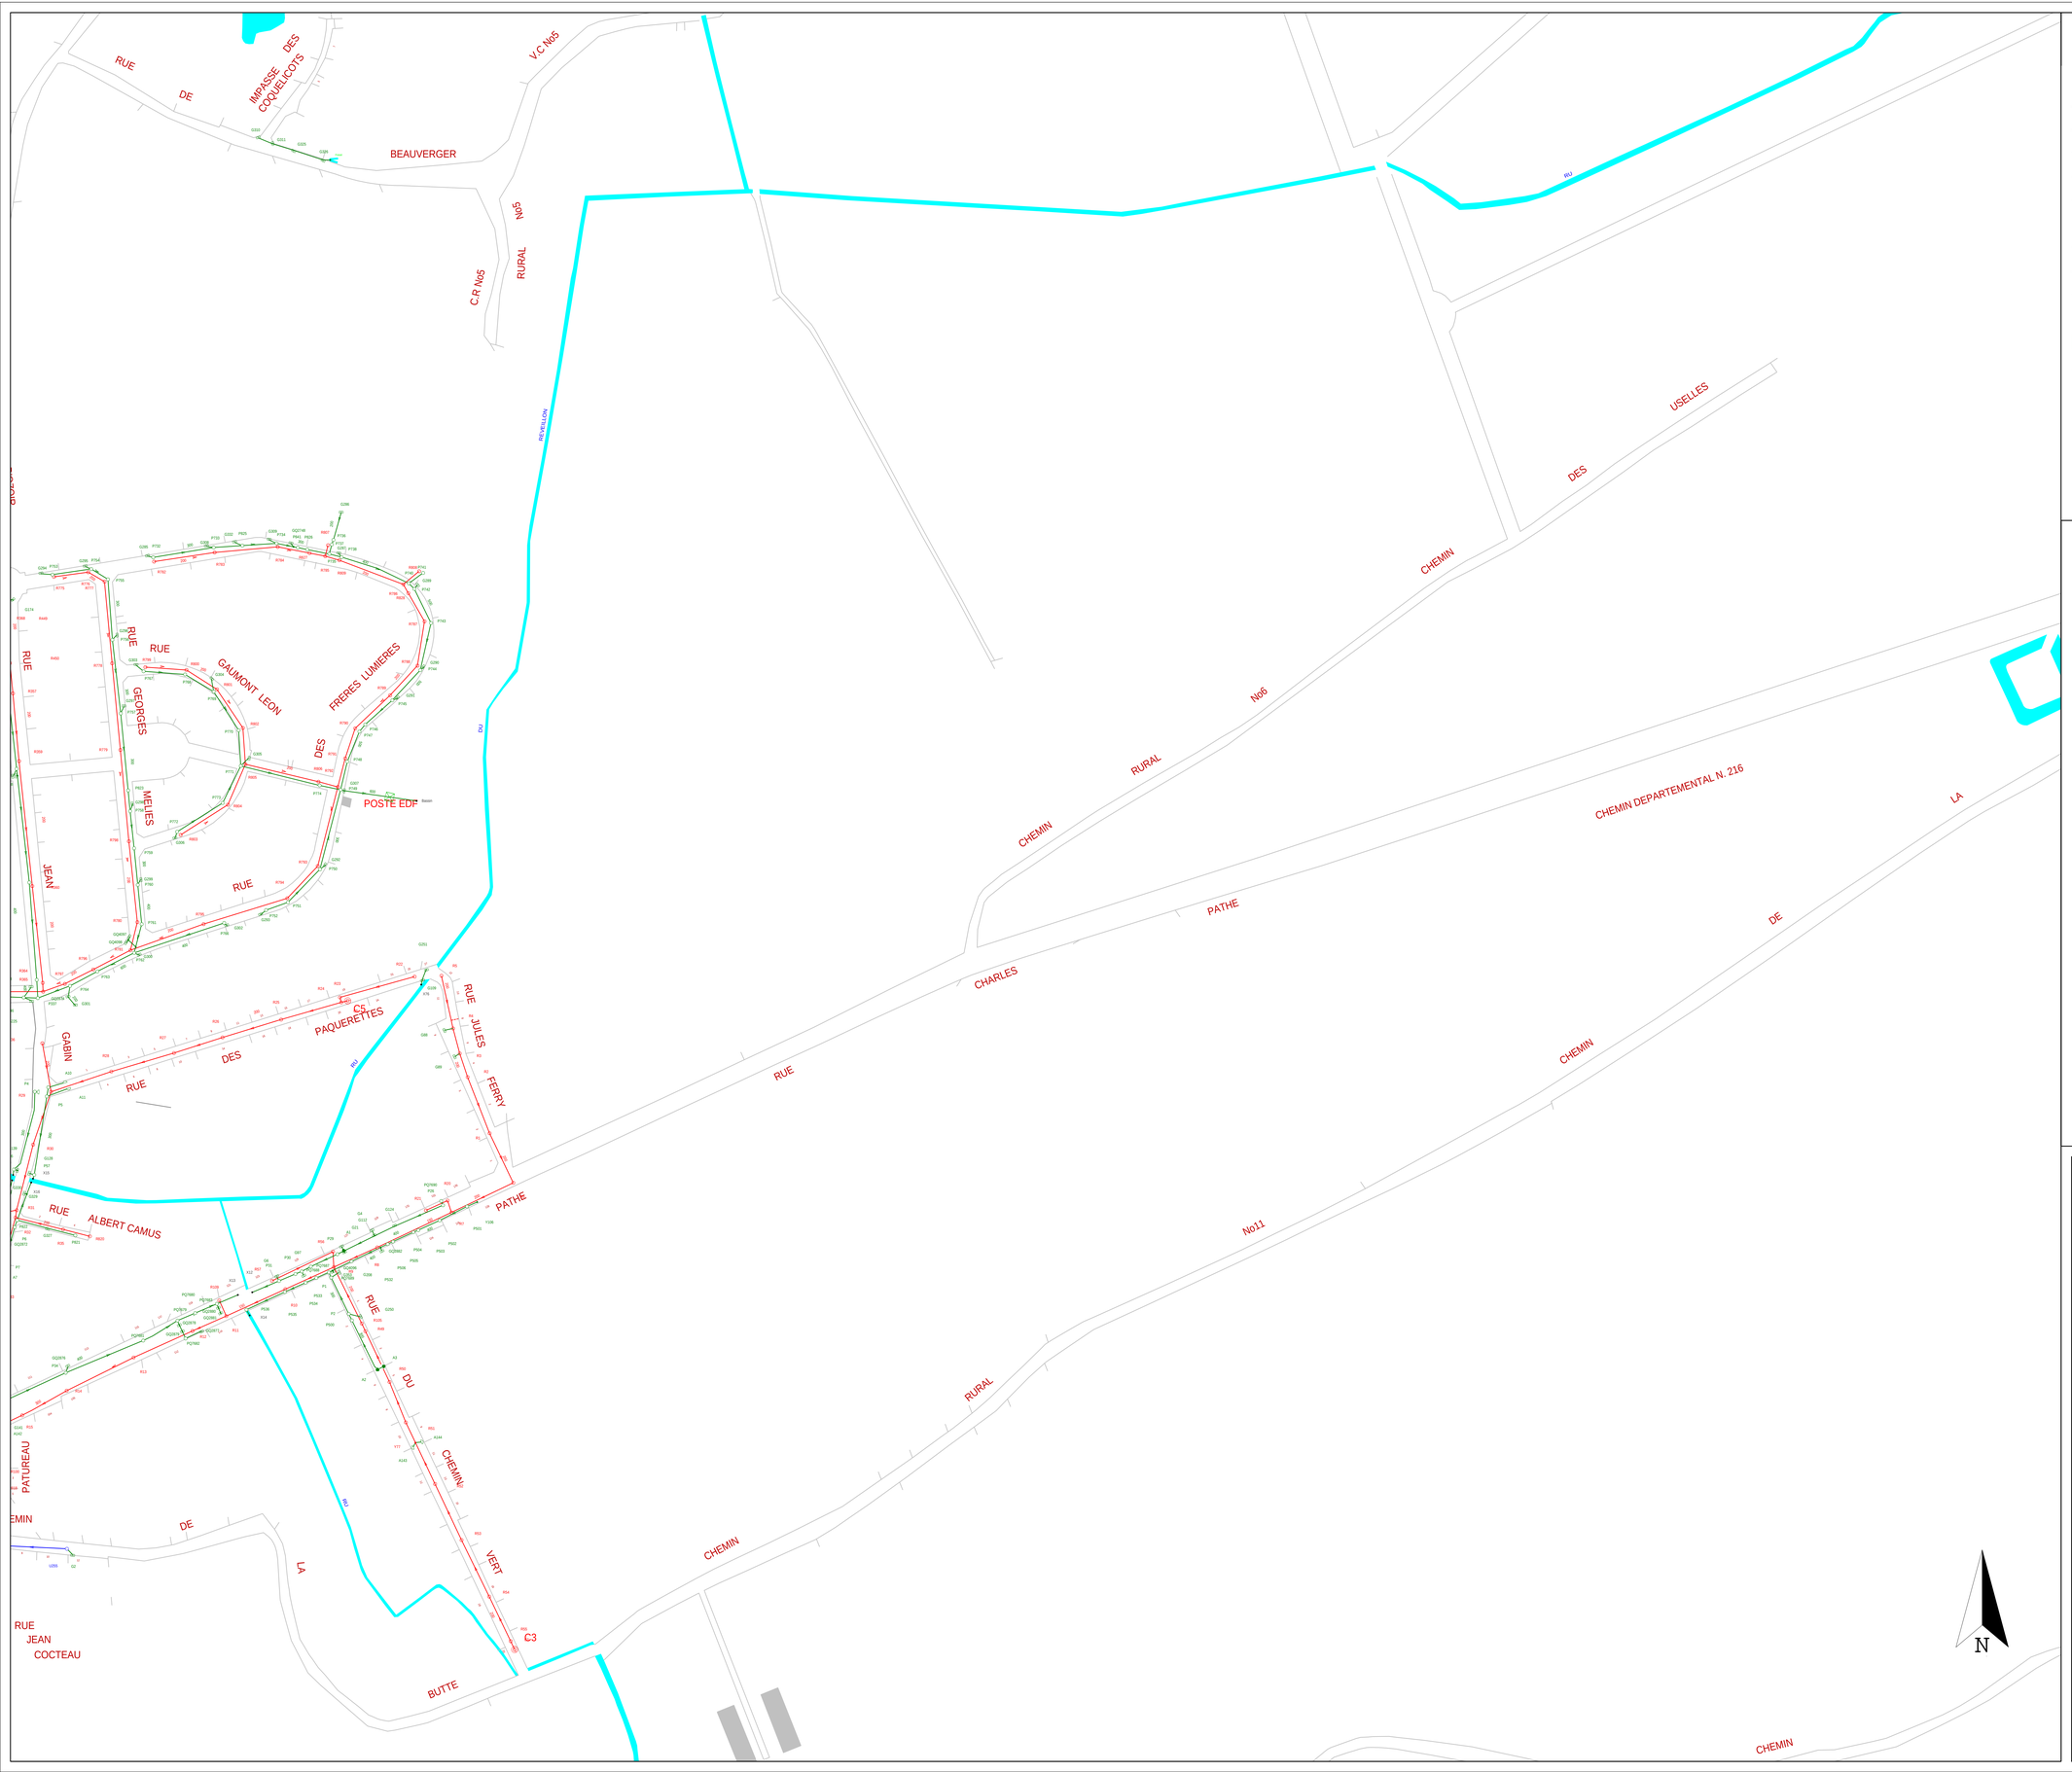

LEGENDE

RESEAU D'ASSAINISSEMENT

- Pluvial - Communal
- Usé - Communal
- Unitaire - Communal
- Pluvial Unitaire
- Réseaux et ouvrages privé
- Intercommunal
- Pluvial - Refoulement
- Usé - Refoulement
- Unitaire - Refoulement
- Axe de fossé
- Bassin de rétention
- Avaloir simple
- Avaloir à décantation
- Grille simple
- Grille à décantation
- Grille - Avaloir simple
- Grille - Avaloir à décantation
- Contrôleur de débit (vanne)
- Contrôleur de débit (clapet – orifice)
- Déversoir d'orage
- Appareil de mesure
- Réservoir de Chasse
- Refoulement / Relèvement
- Regard
- STEP
- Traitement Physique

FOND DE PLAN

- Communes
- Bâtiment
- Rivières et plans d'eau
- Parcelle
- Ilot

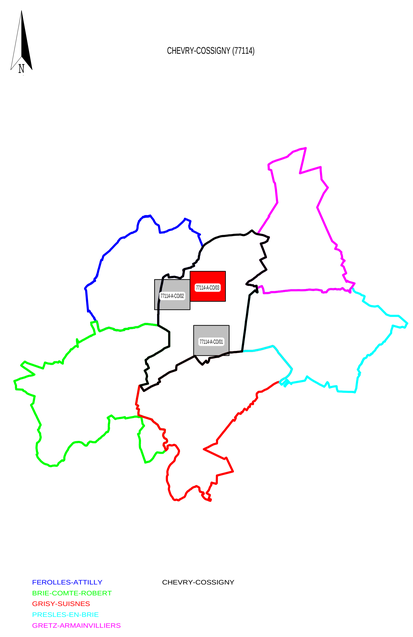

SERVICE DESSIN
SUD ILE DE FRANCE

27 ROUTE DE LISSES
91100 CORBEIL ESSONNE

Tél. 01.60.88.88.41
Fax. 01.60.88.87.42

CHEVRY-COSSIGNY (77114)

RESEAU D'ASSAINISSEMENT

Mise à jour des plans mensuelle.
La position réelle des réseaux devra être vérifiée par sondage - Fond de plan issu du Cadastre.
Copyright Propriété réservée de la Lyonnaise des Eaux France

PLAN D'ENSEMBLE - COMMUNE

N° du plan :	Insee :	Echelle :	Edition du
77114-A-CO/03	77114	1/1500	30/06/2015

Contact bureau de dessin +01.60.88.88.41